




TIPO A. 15 UNIDADES

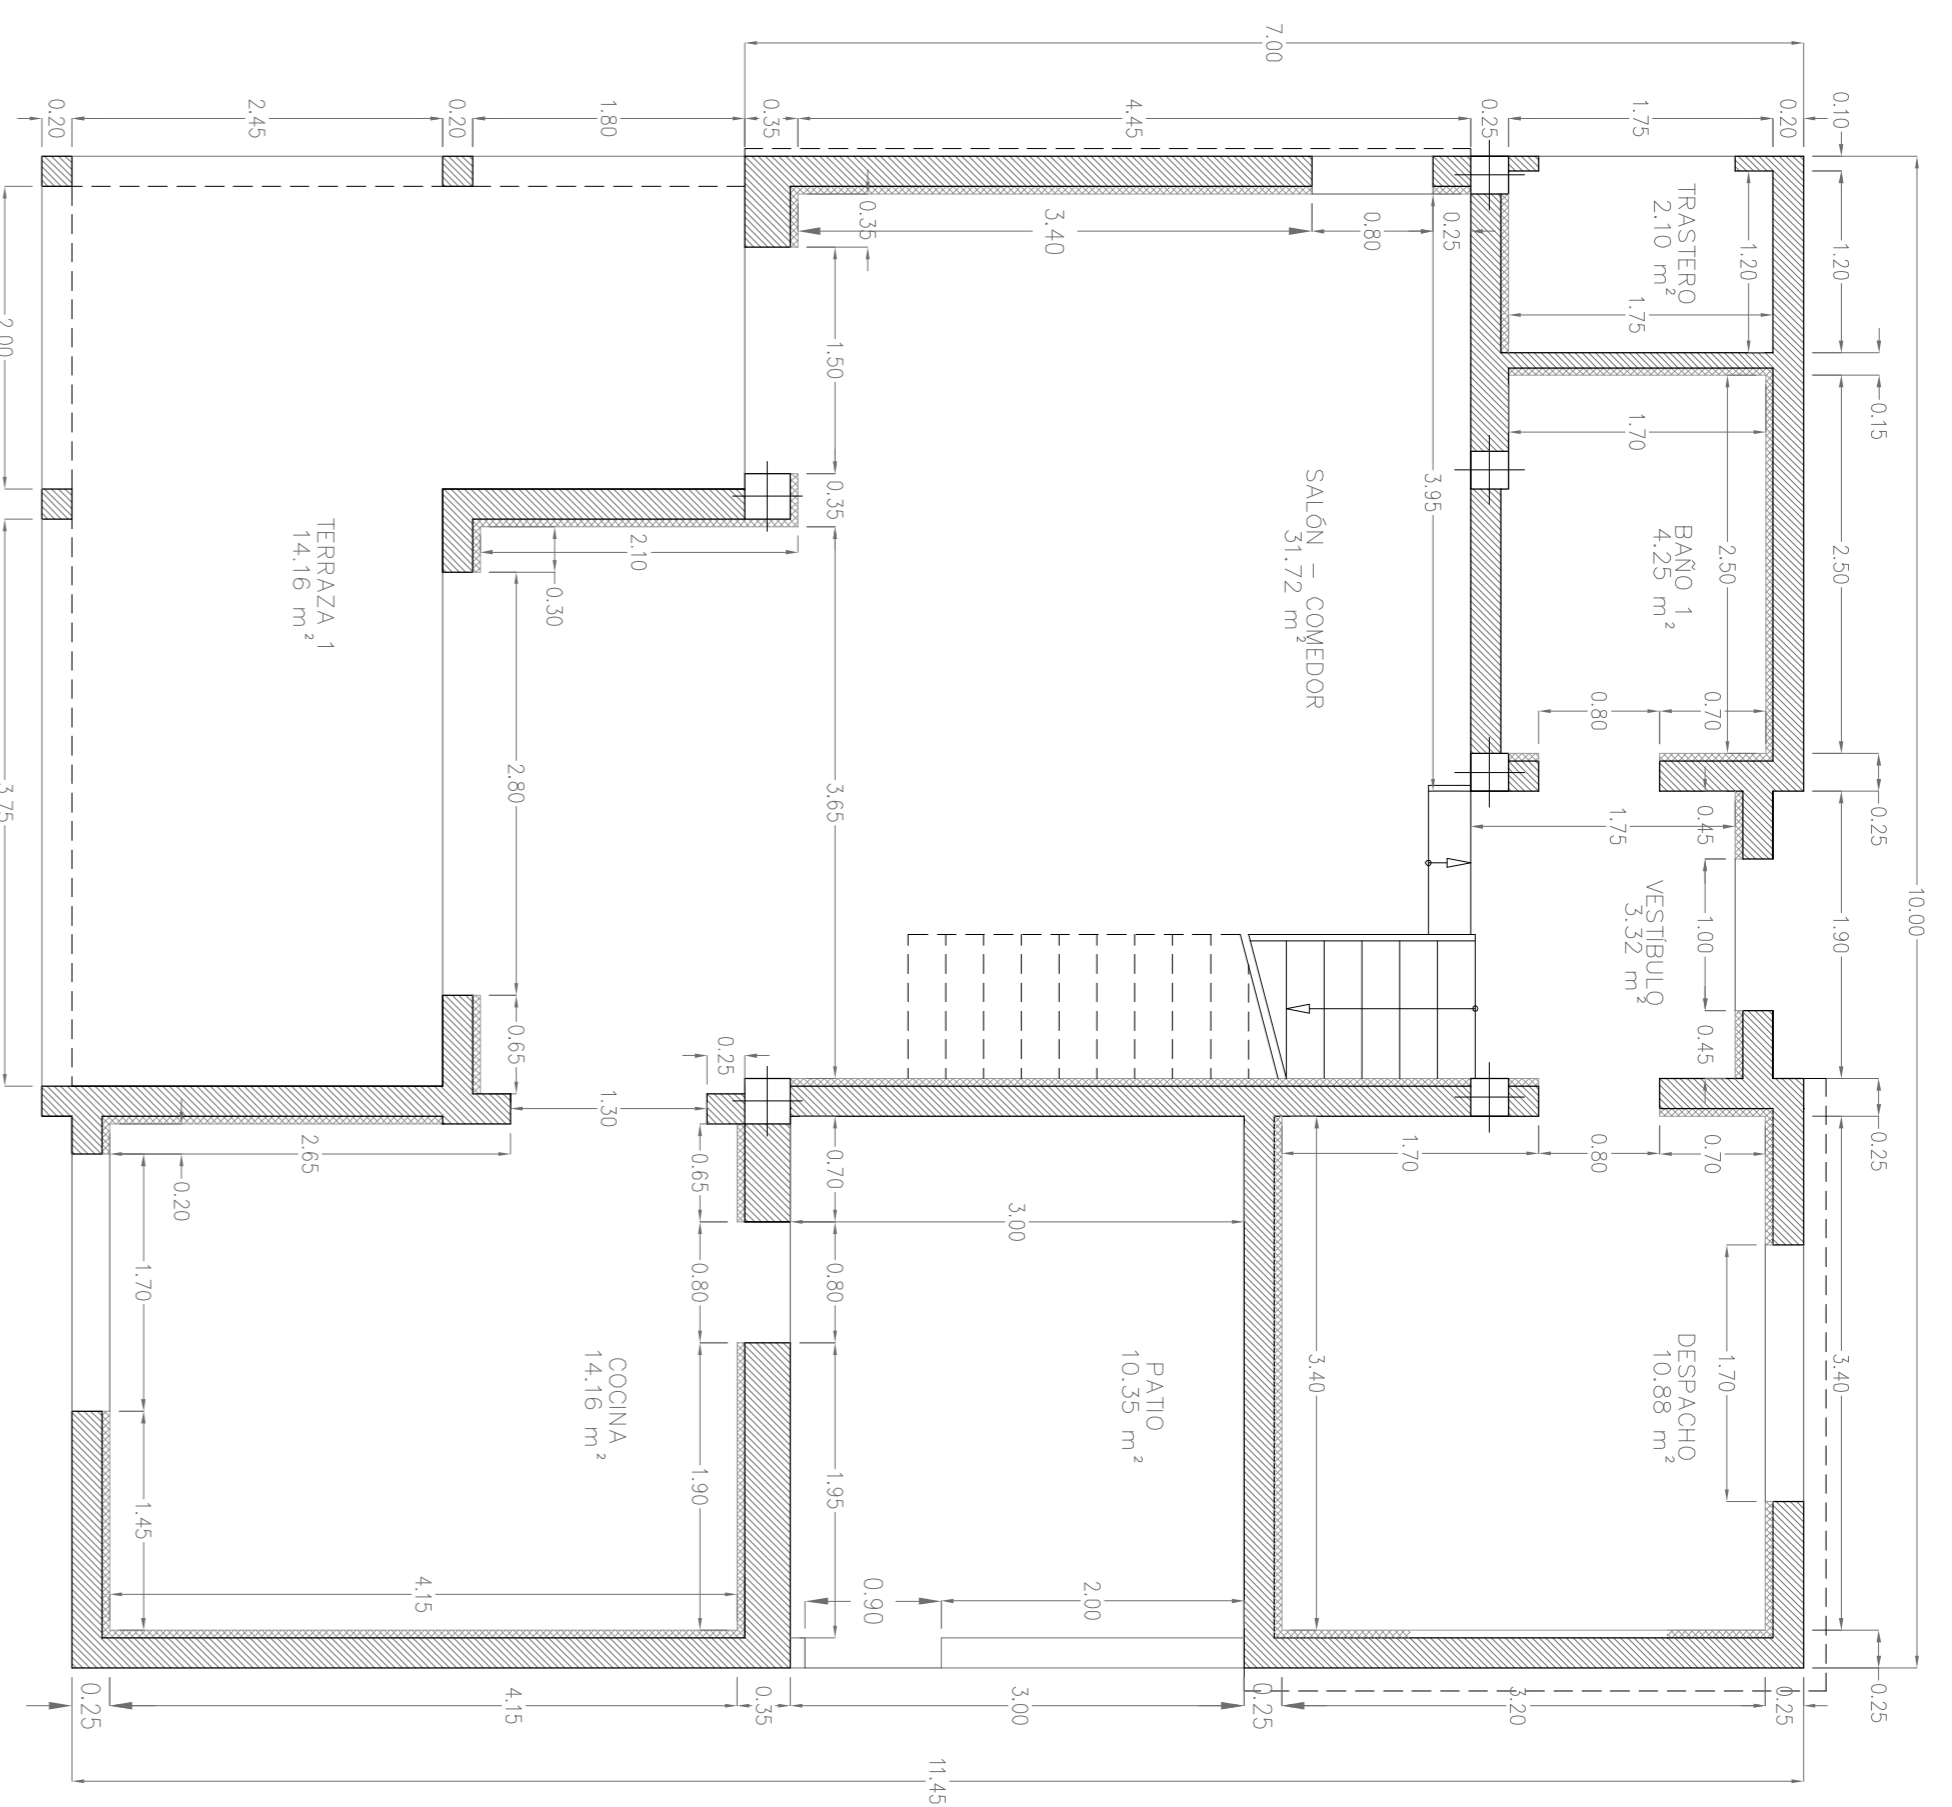


TIPO A. ALBANILERIA, PLANTA BAJA  
E: 1/50  
Sup. Construido: 83,70 m<sup>2</sup>

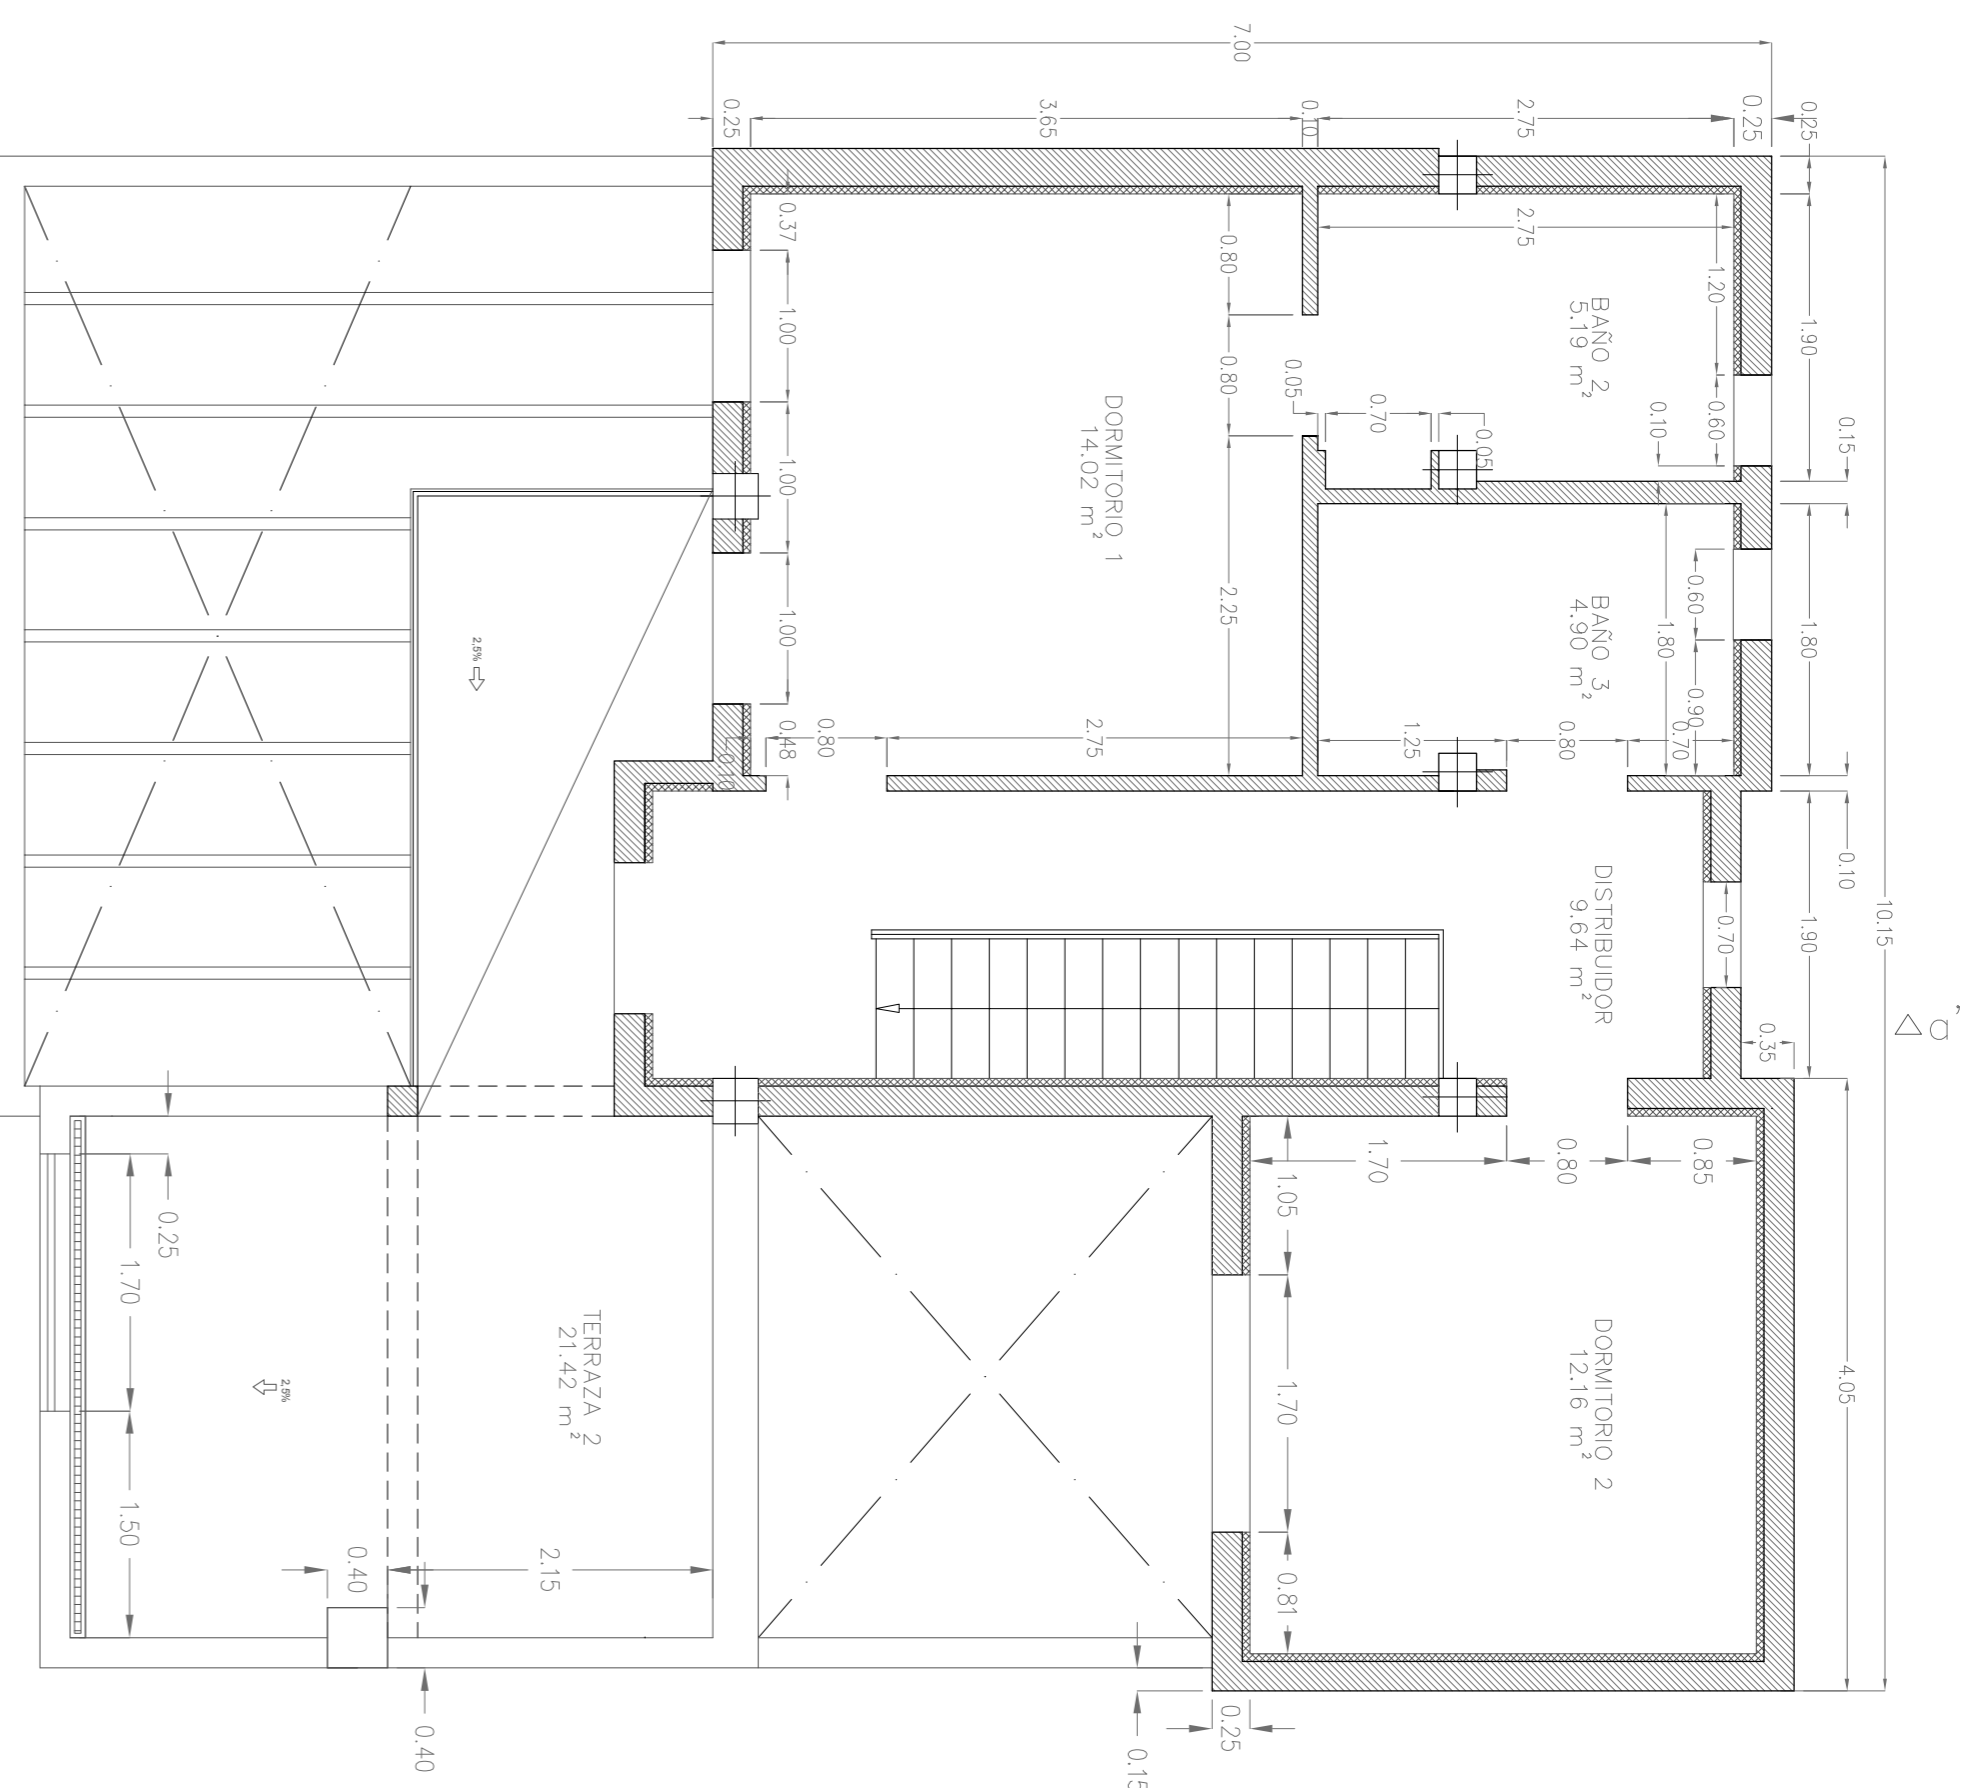


TIPO A. ALBANILERIA, PLANTA PRIMERA  
E: 1/50  
Sup. Construido: 60,50 m<sup>2</sup>

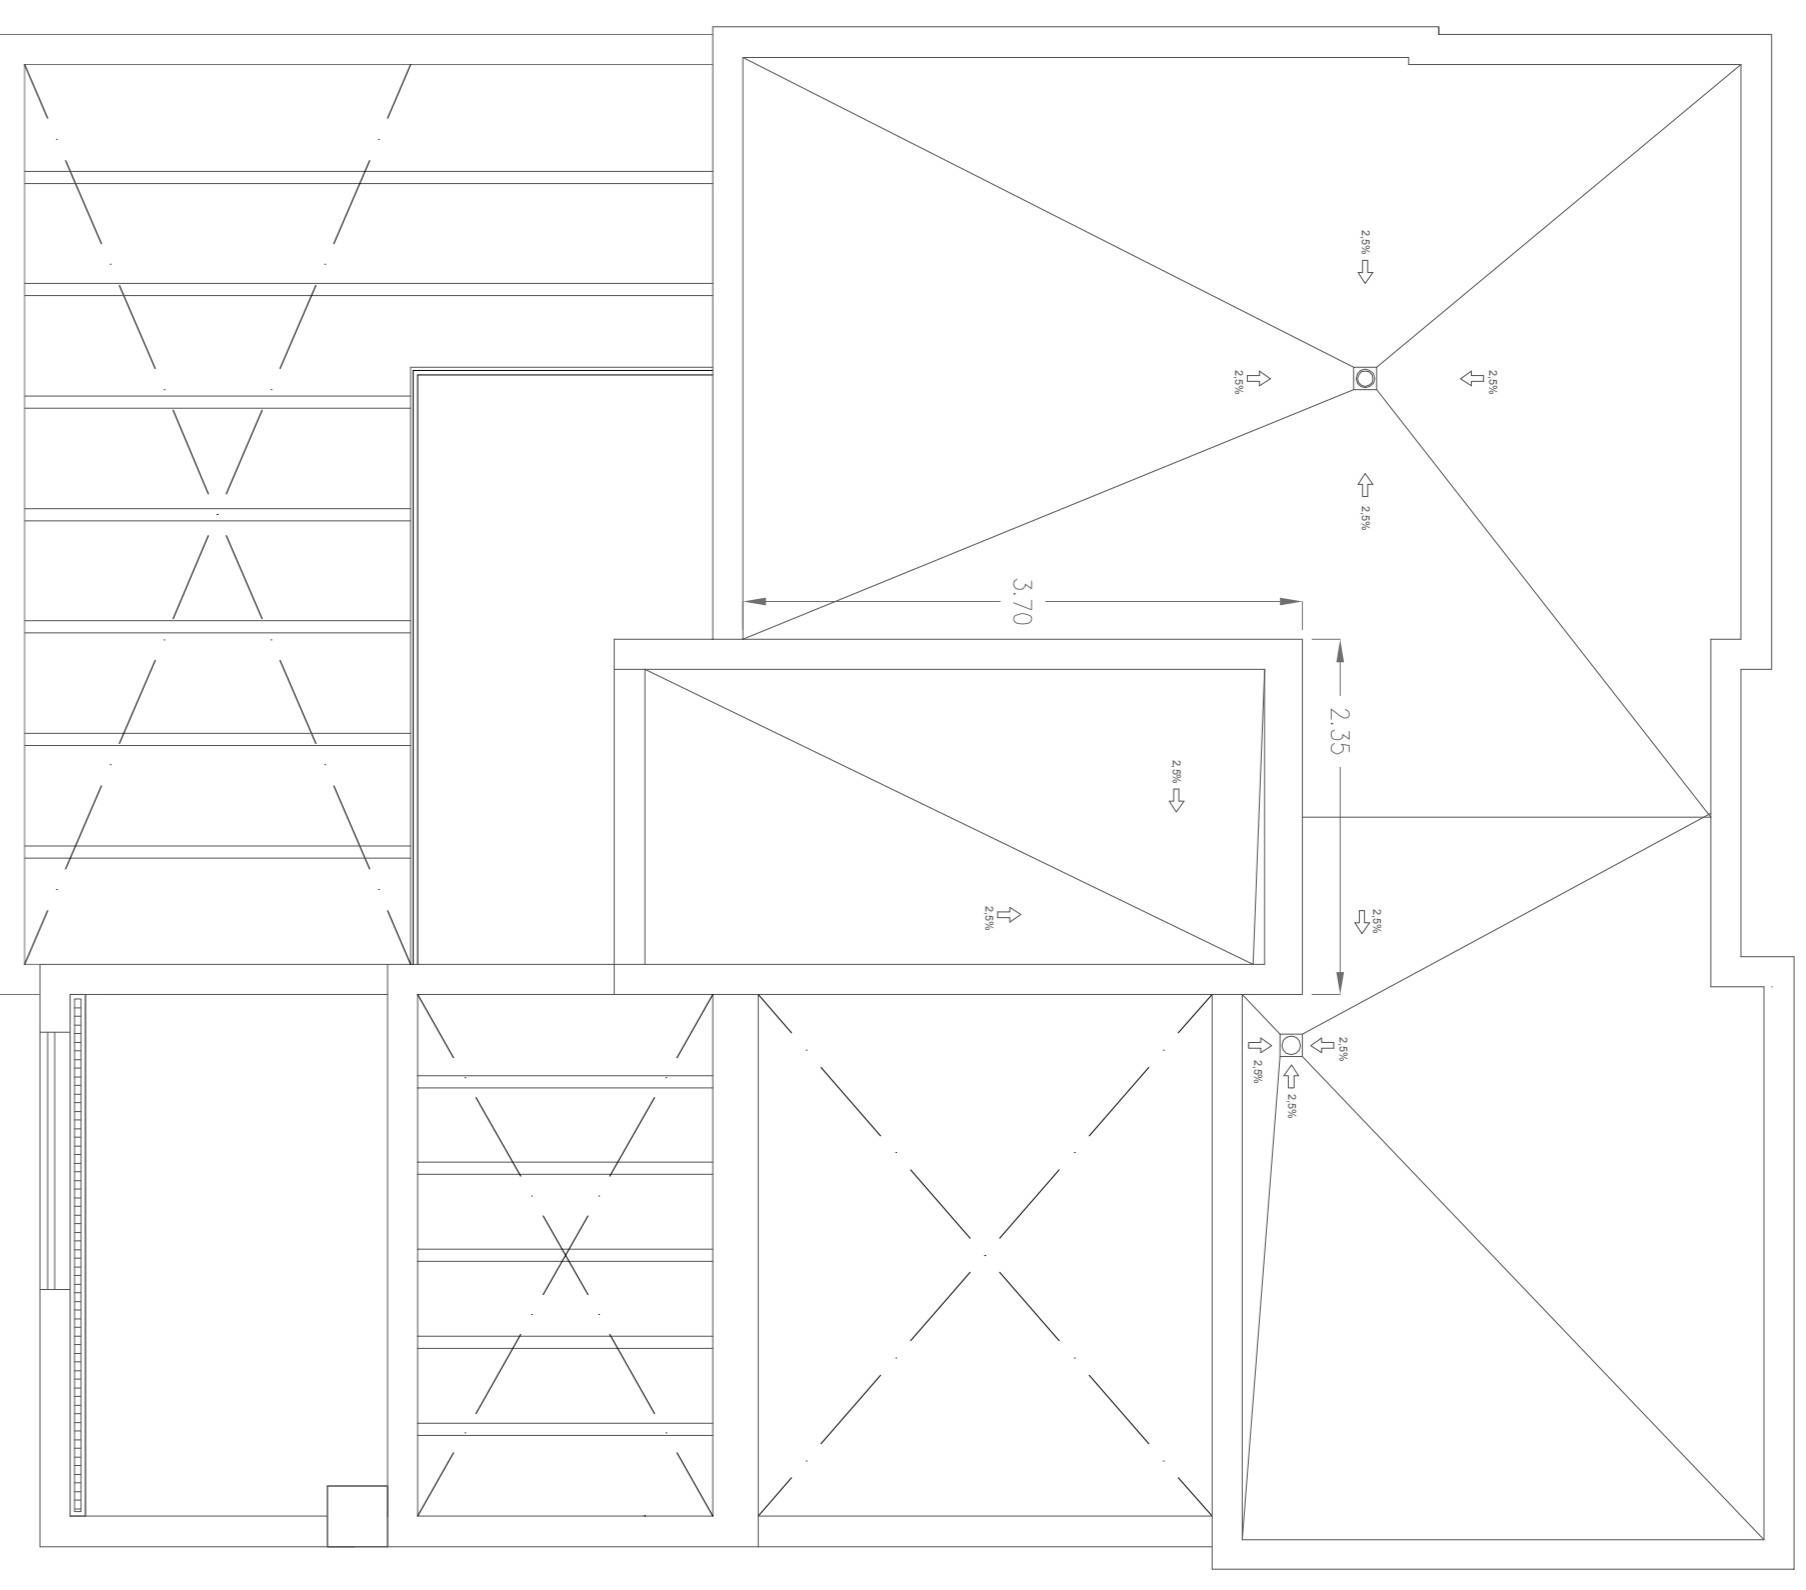

TIPO A. PLANTA CUBIERTA  
E: 1/50

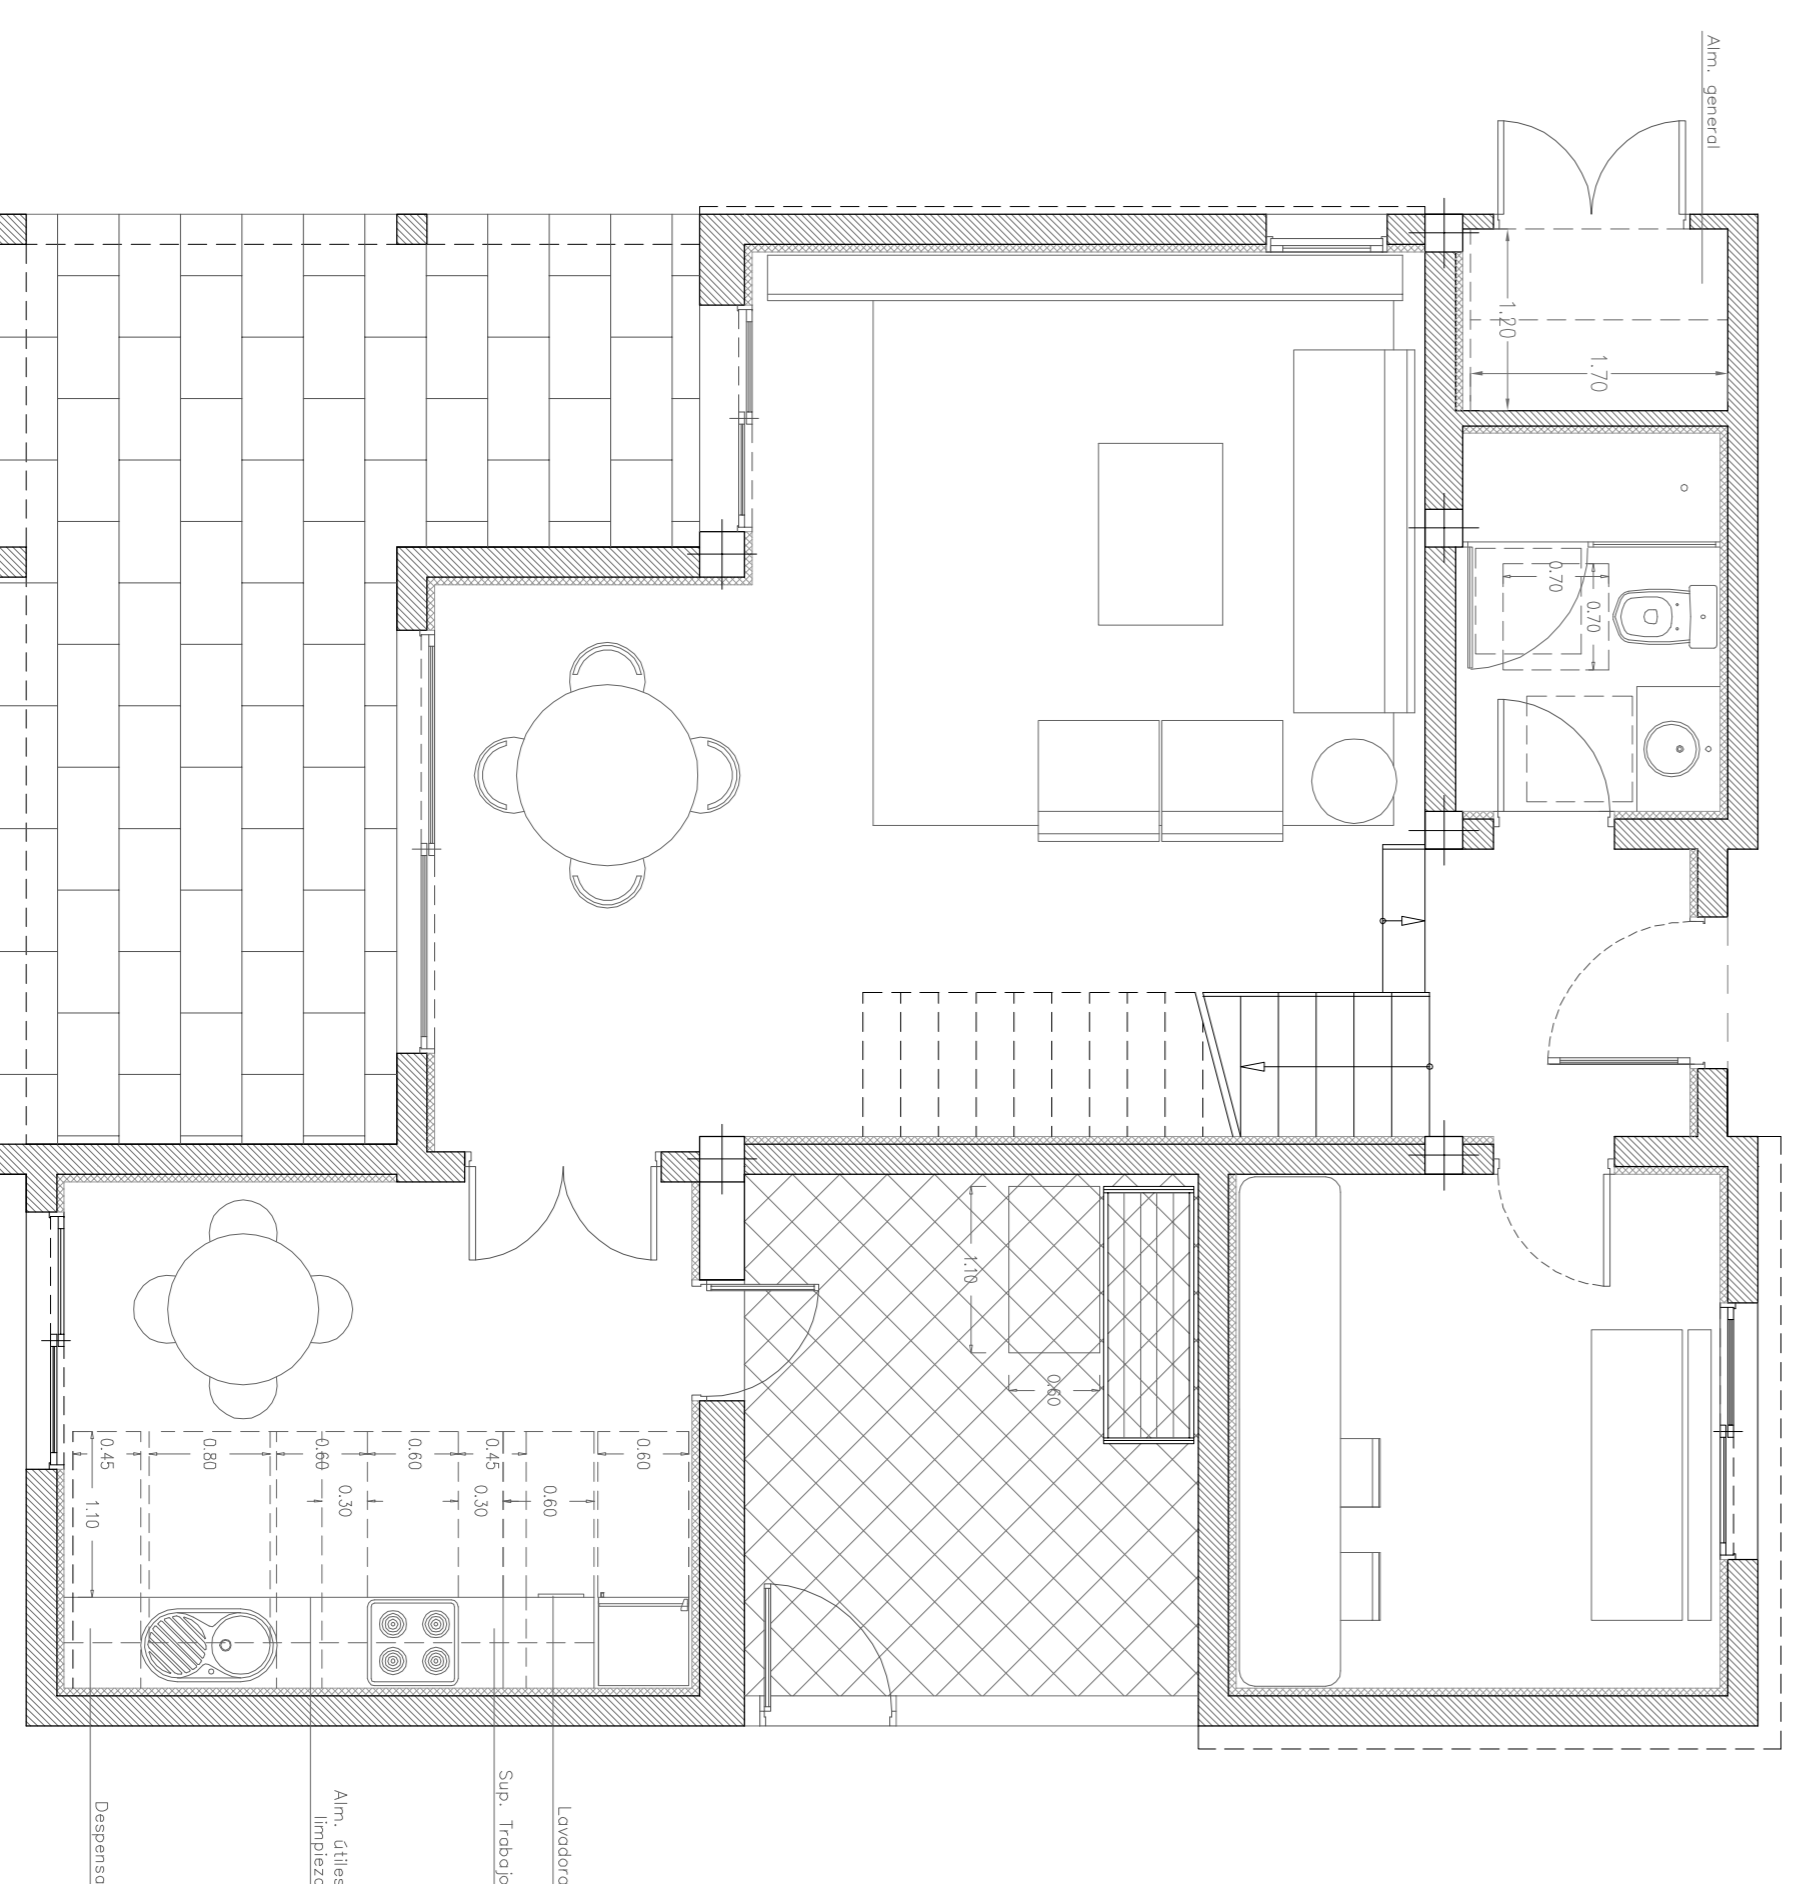

TIPO A. MOBILIARIO, PLANTA BAJA  
E: 1/50

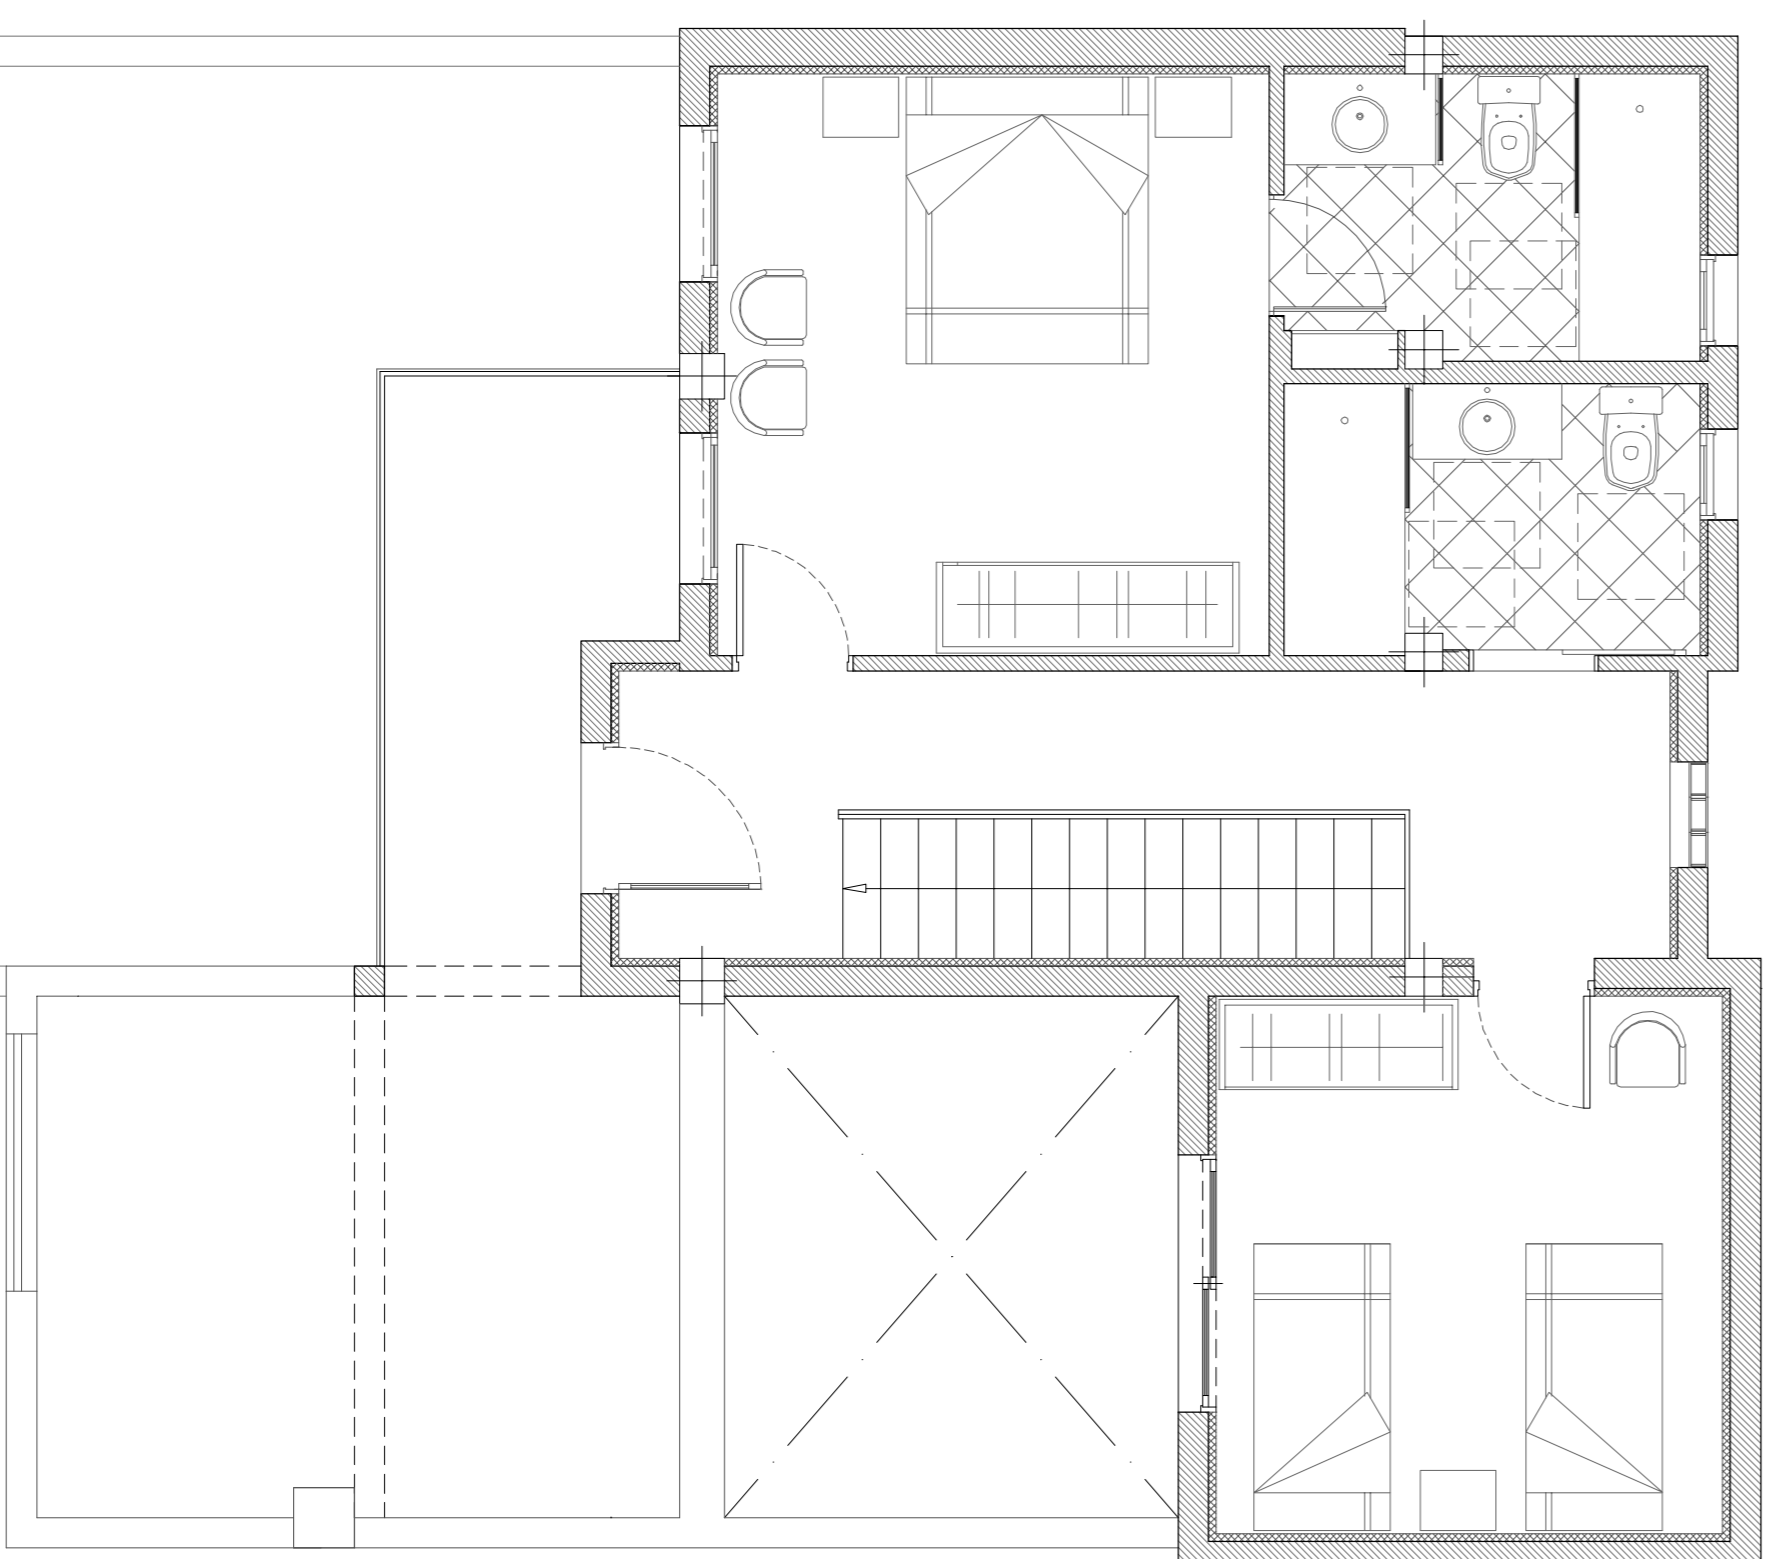

TIPO A. MOBILIARIO, PLANTA PRIMERA  
E: 1/50

**PROYECTO BASICO**  
**28 VIVIENDAS UNIFAMILIARES**

PROYECTOR: HOBITOMSA S.L.

SITUACION: CALLE LAS PTTENAS ESQ. AVDA. EL GOLF  
(COSTA TEGUISE - T.M. TEGUISE)

PLANO: **TIPOLOGÍAS:**  
**Tipo A. Albañilería / Mobiliario**

ARQUITECTOS: **JOSÉ FERNANDO ARMAS LÓPEZ**  
**GERARDO R. HERNÁNDEZ PERDOMO**

|      |              |        |           |
|------|--------------|--------|-----------|
| REF. | FECHA        | ESCALA | PLANO N.º |
|      | ENERO - 2017 | 1/50   | 11        |